



PIANTA PIANO TERRA

SCALA 1:100 - QUOTE IN CM

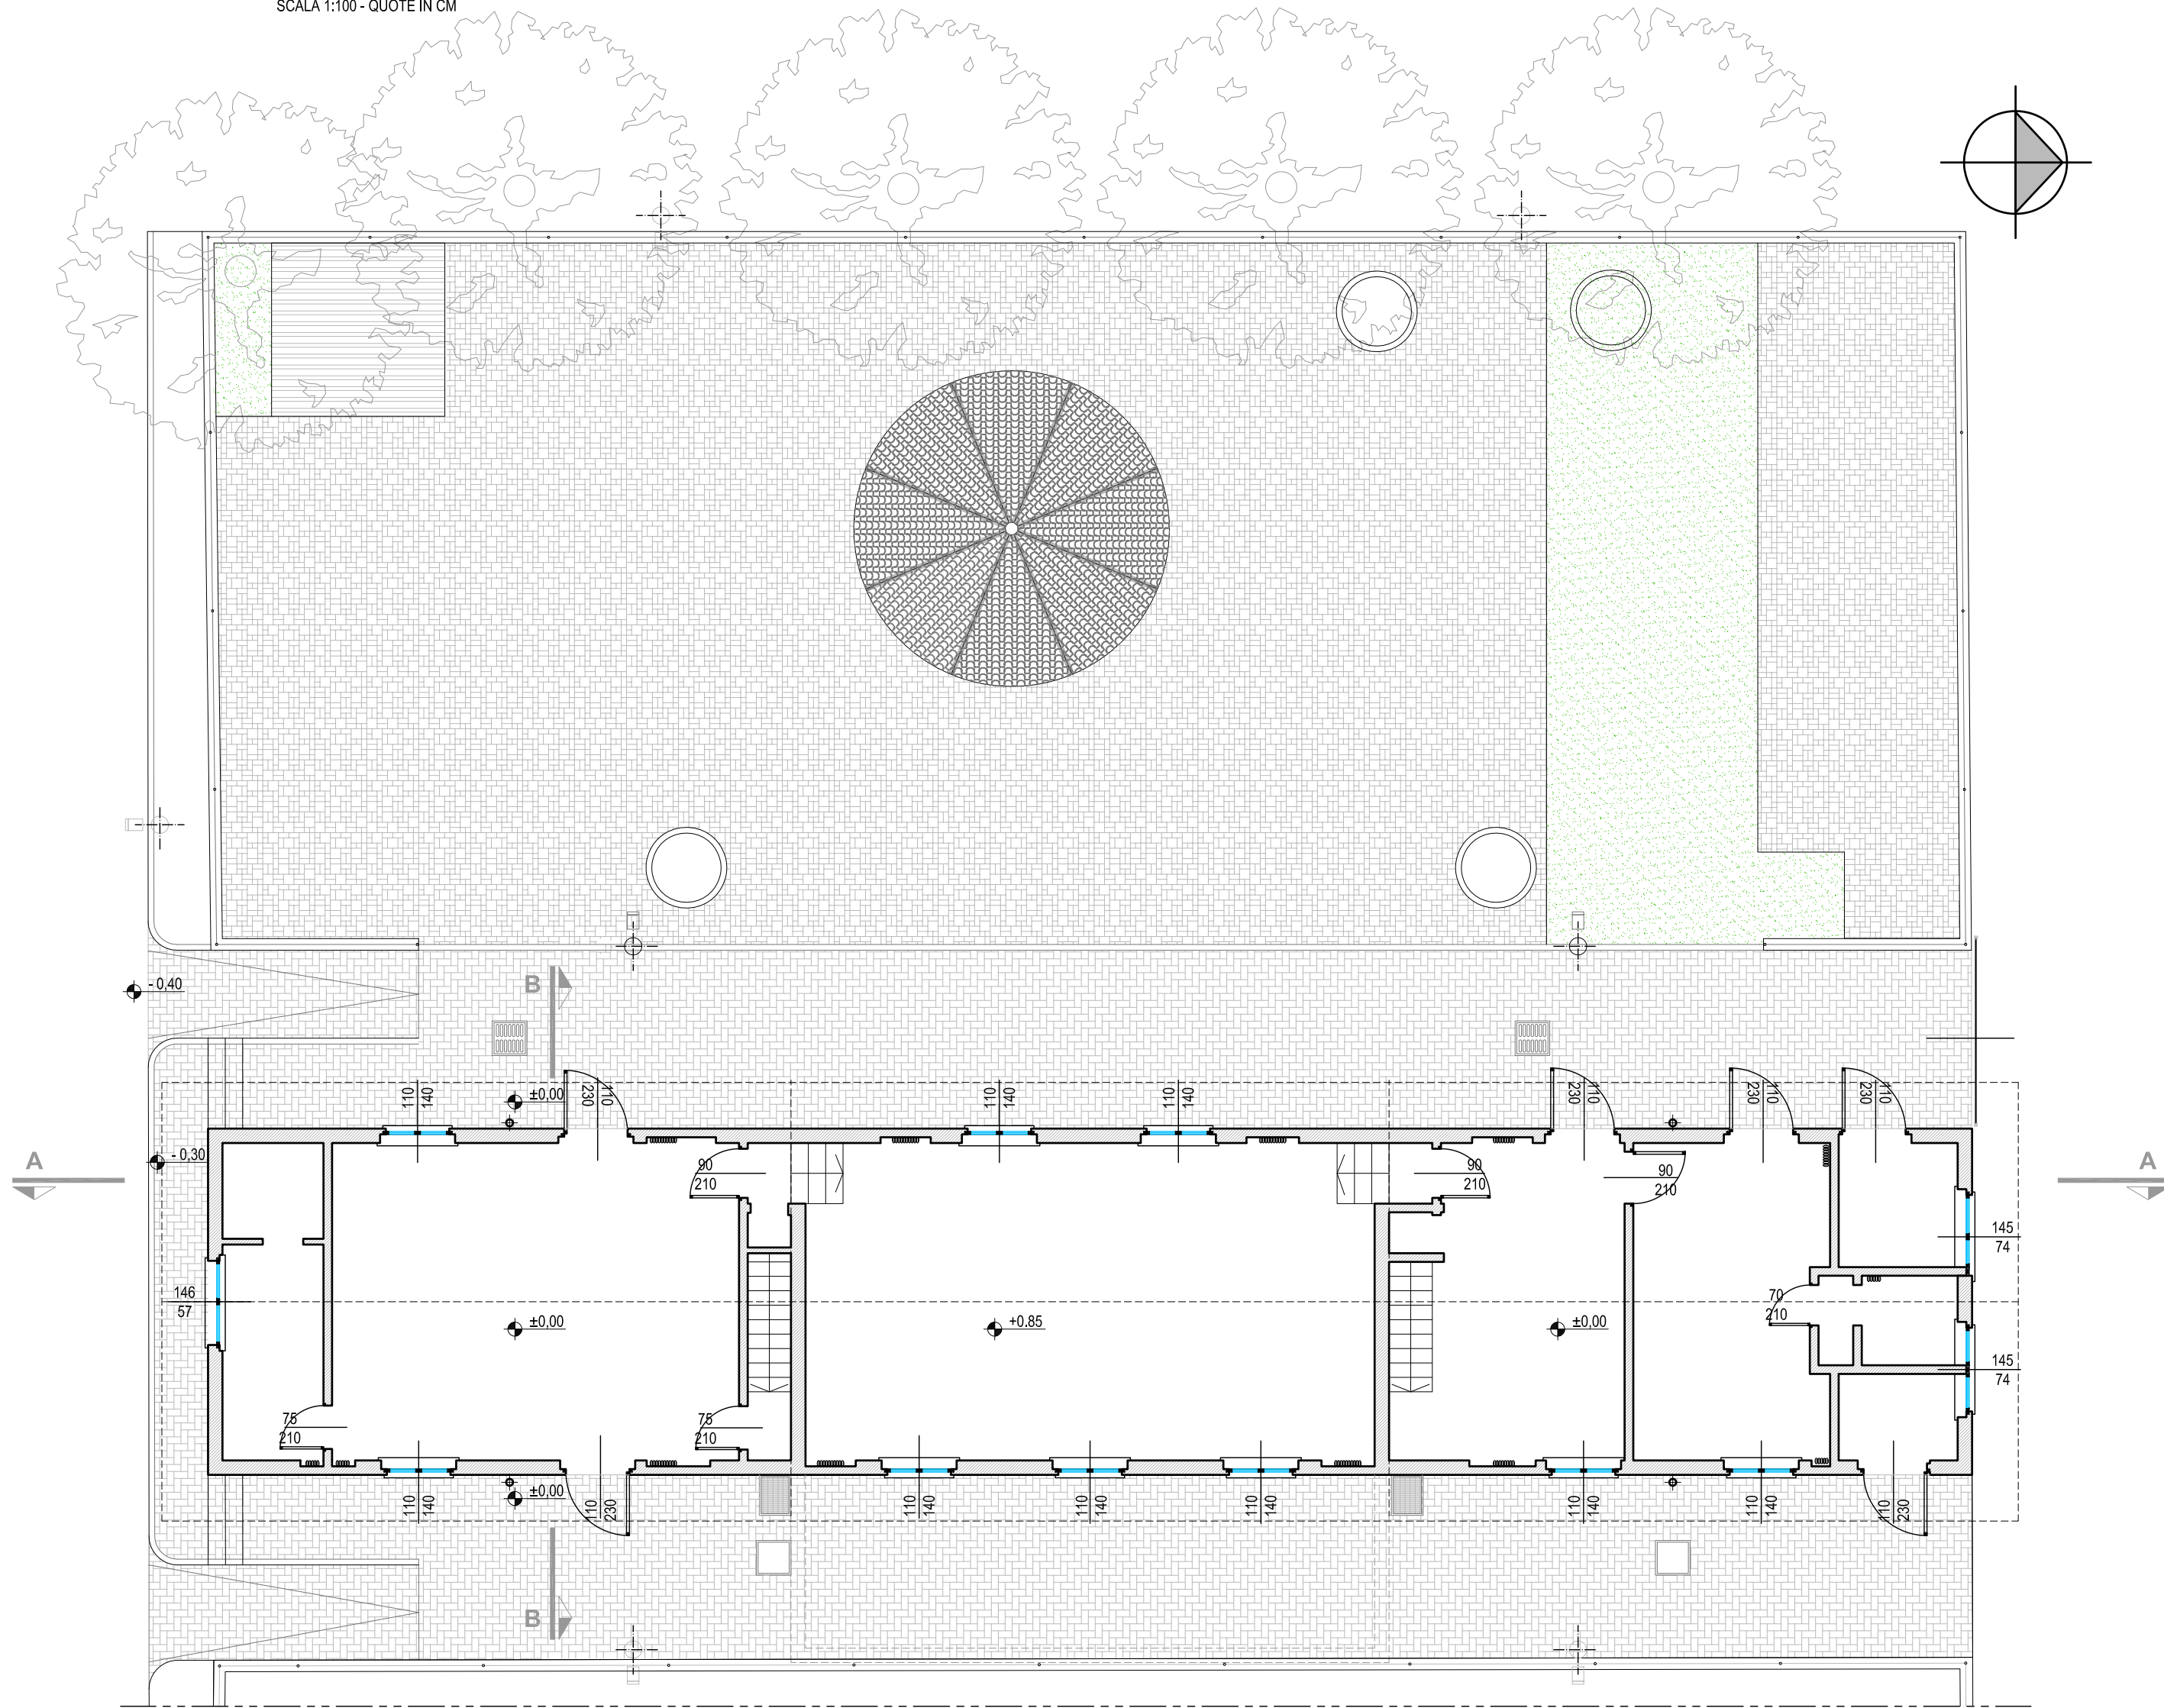

PIANTA PIANO INTERRATO

SCALA 1:100 - QUOTE IN CM

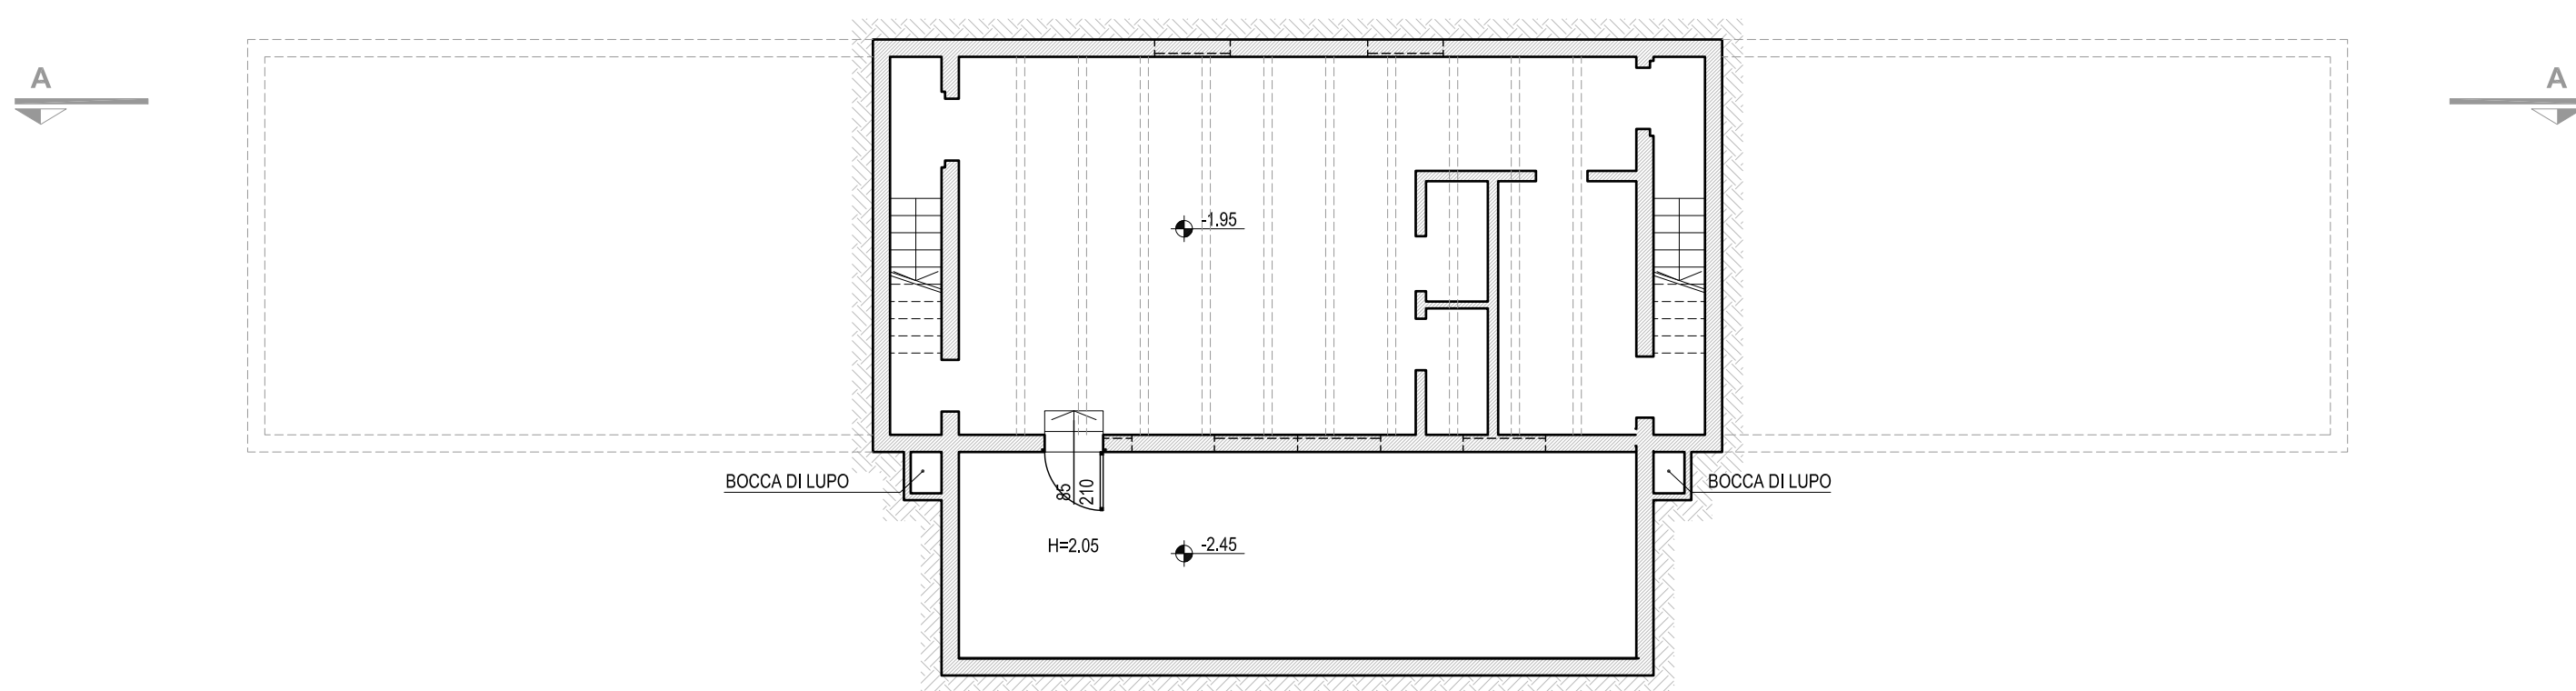


PIANTA COPERTURE

SCALA 1:100 - QUOTE IN CM




PROSPETTO SUD

SCALA 1:100 - QUOTE IN CM

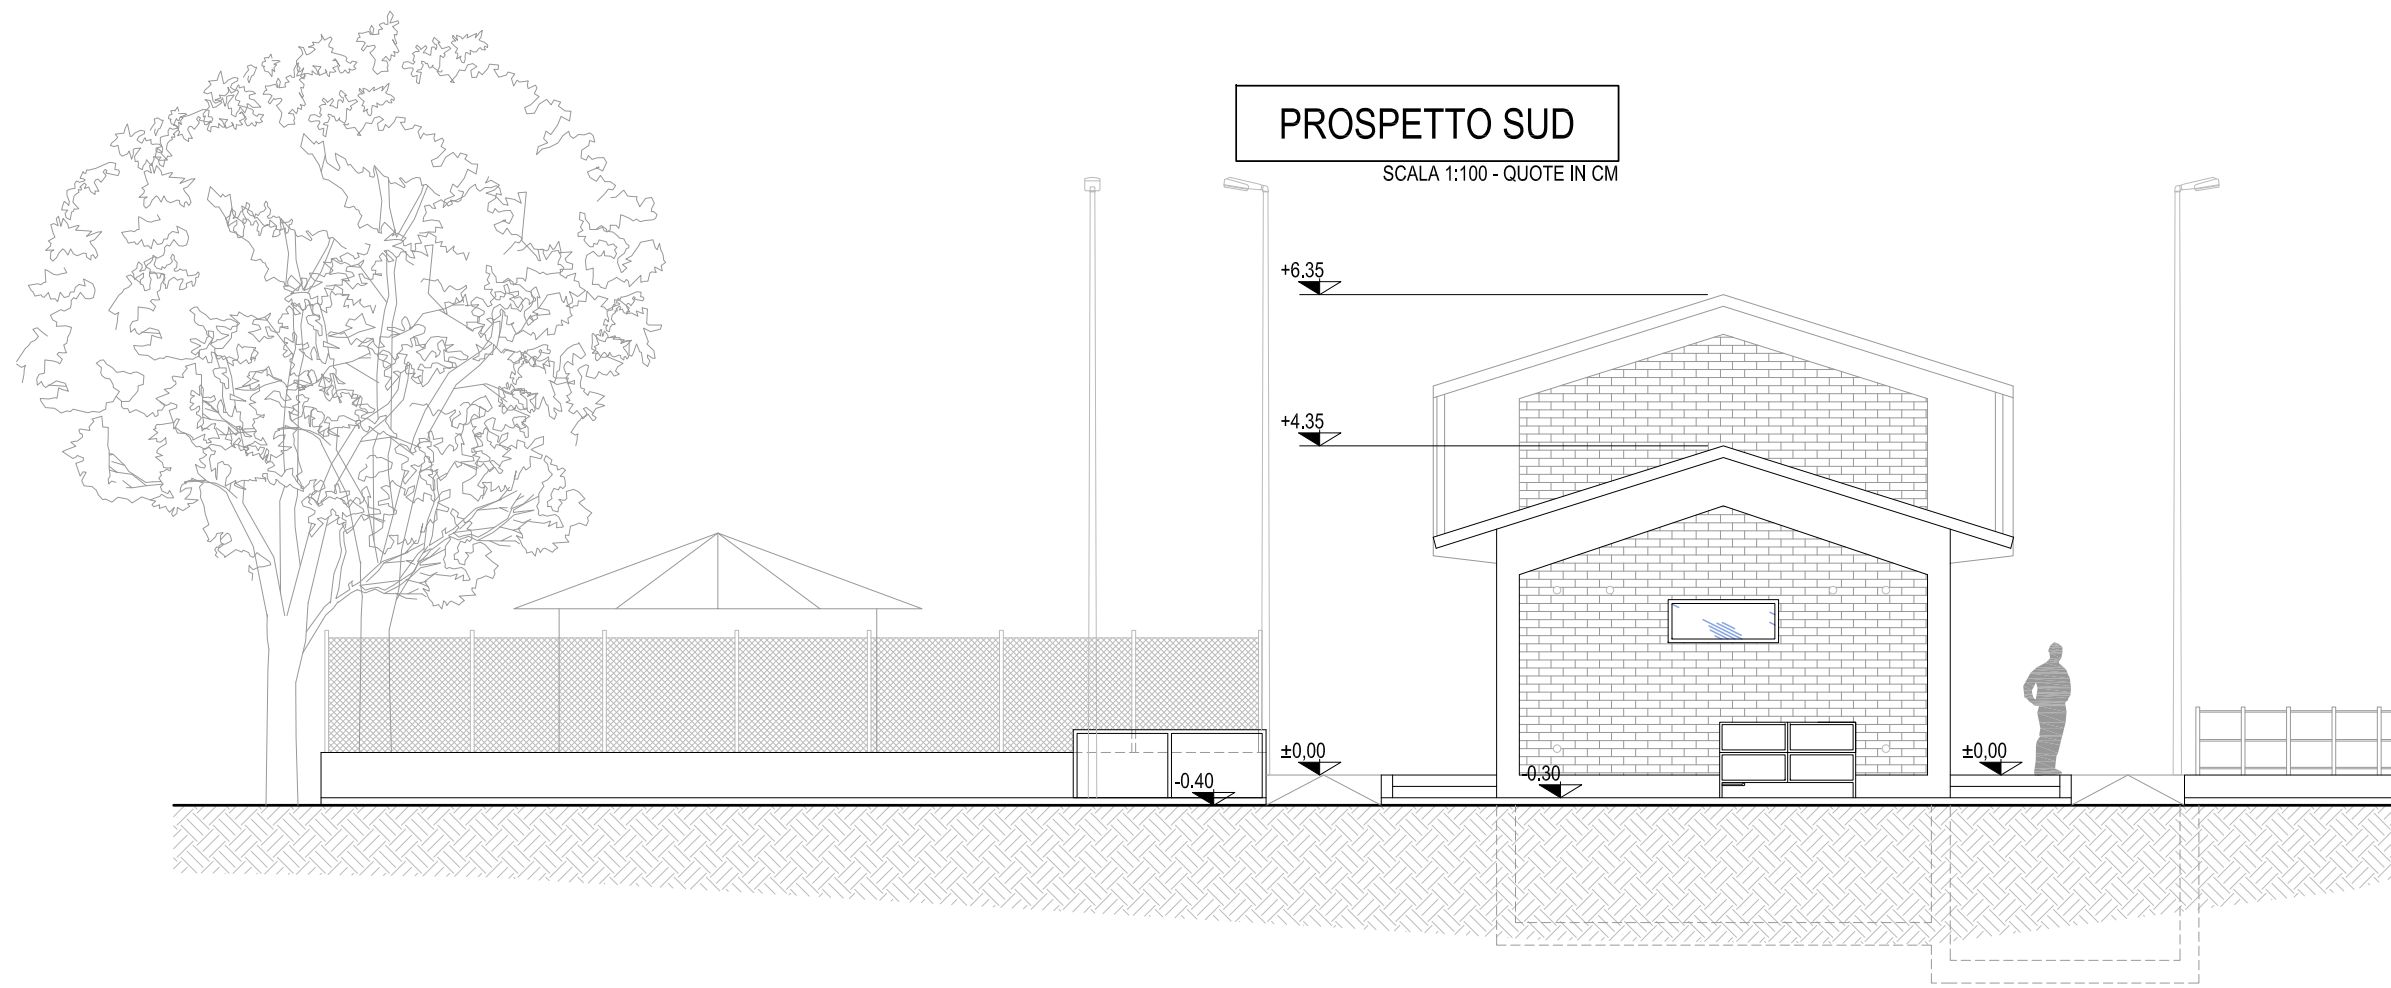


PROSPETTO NORD

SCALA 1:100 - QUOTE IN CM

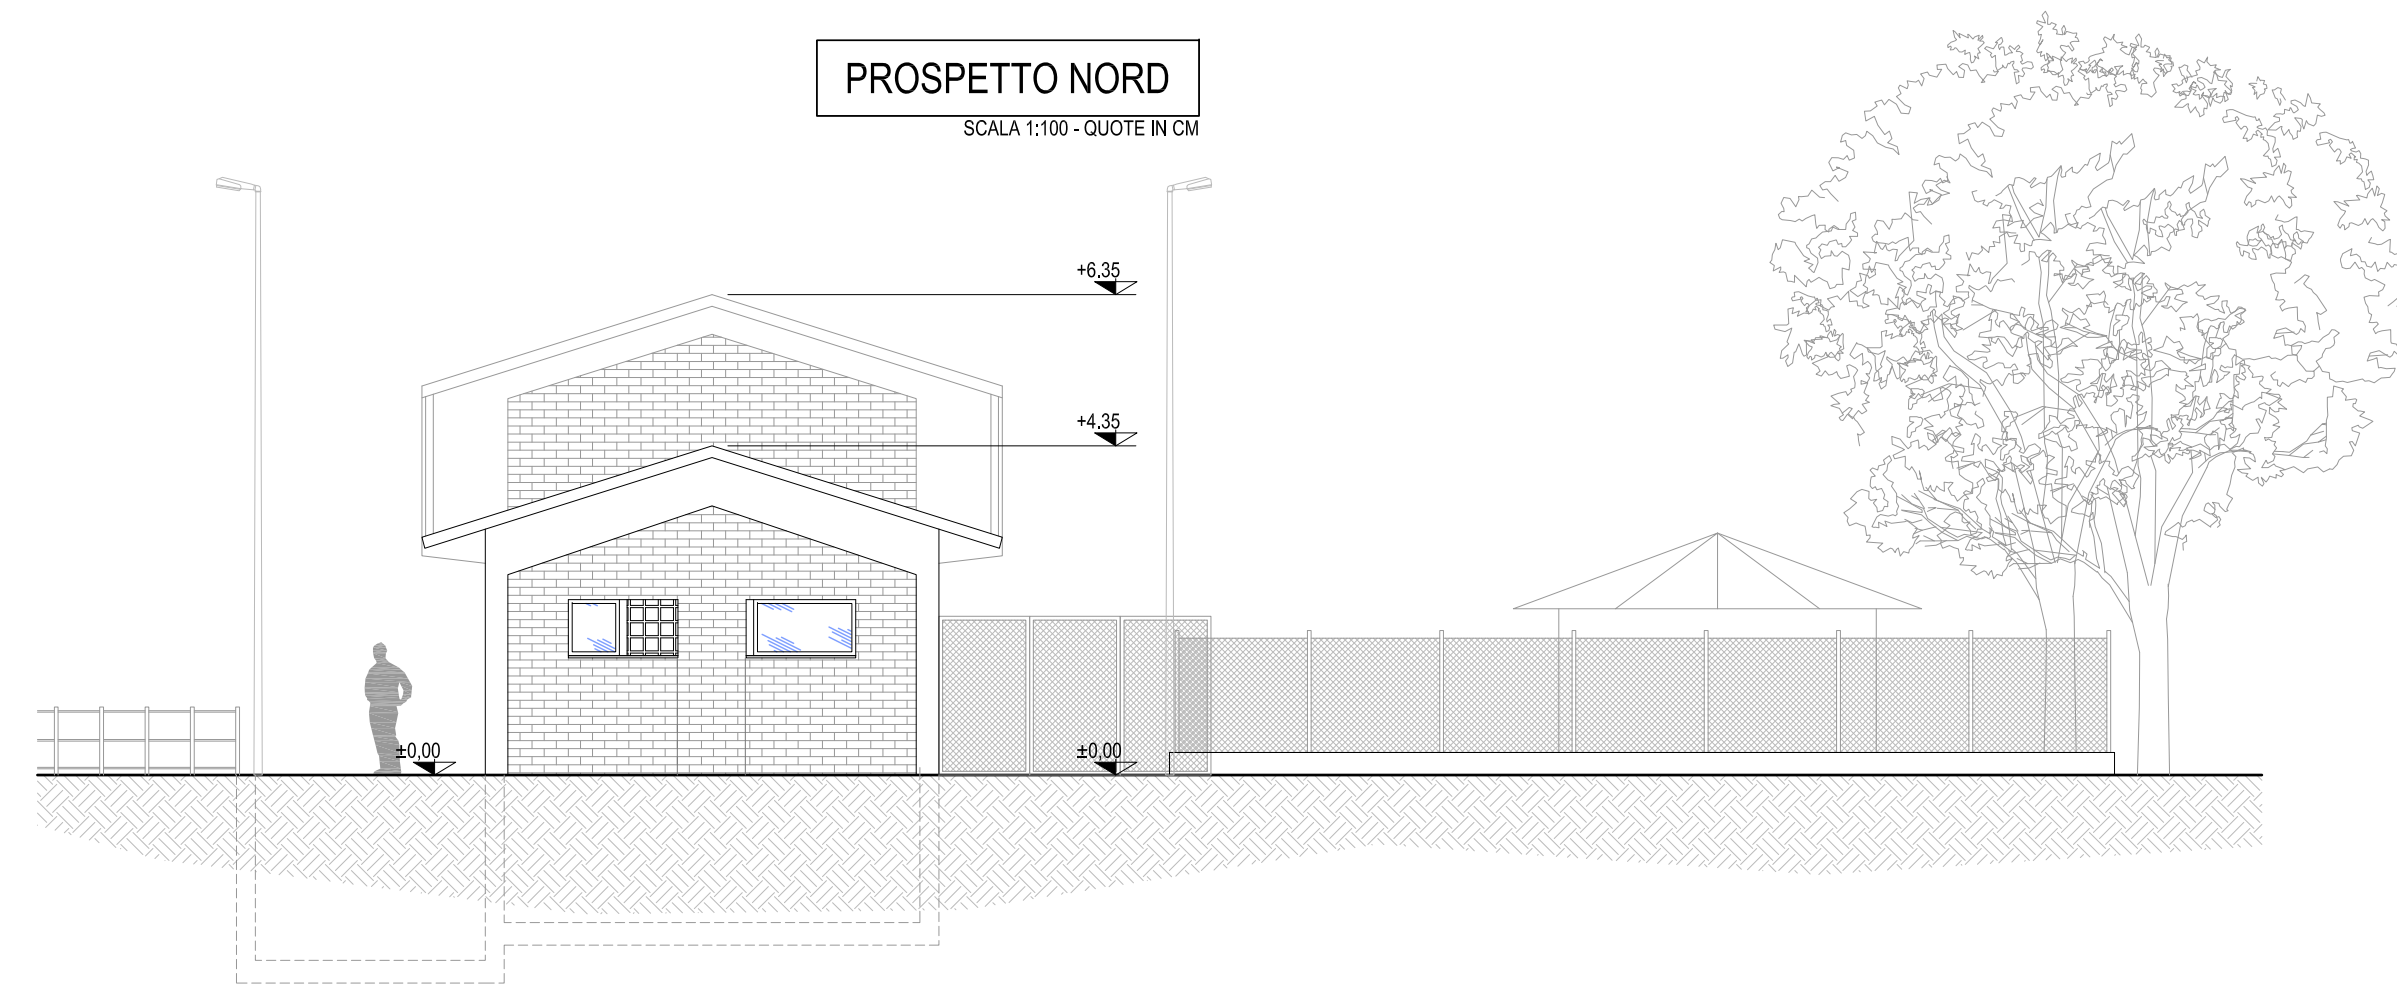


SEZIONE A-A

SCALA 1:100 - QUOTE IN CM

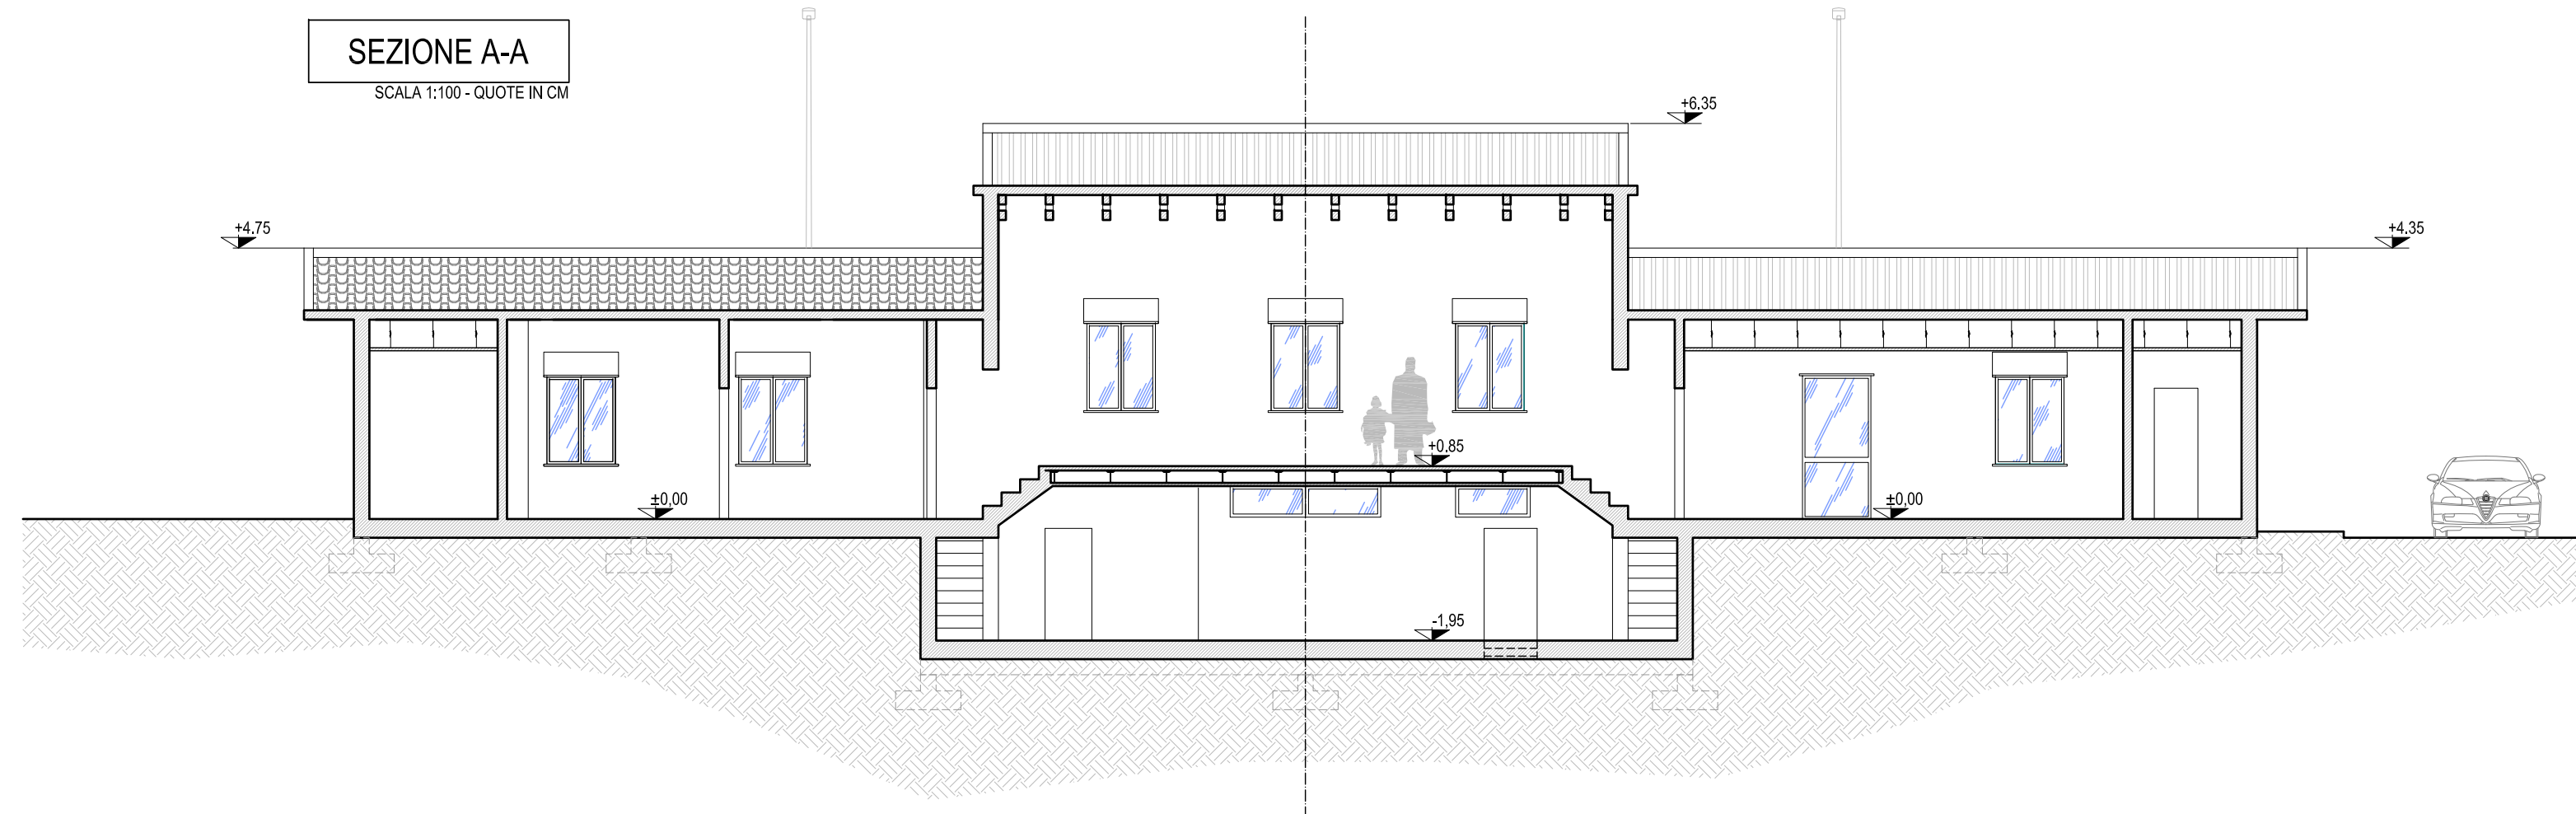


SEZIONE B-B

SCALA 1:100 - QUOTE IN CM

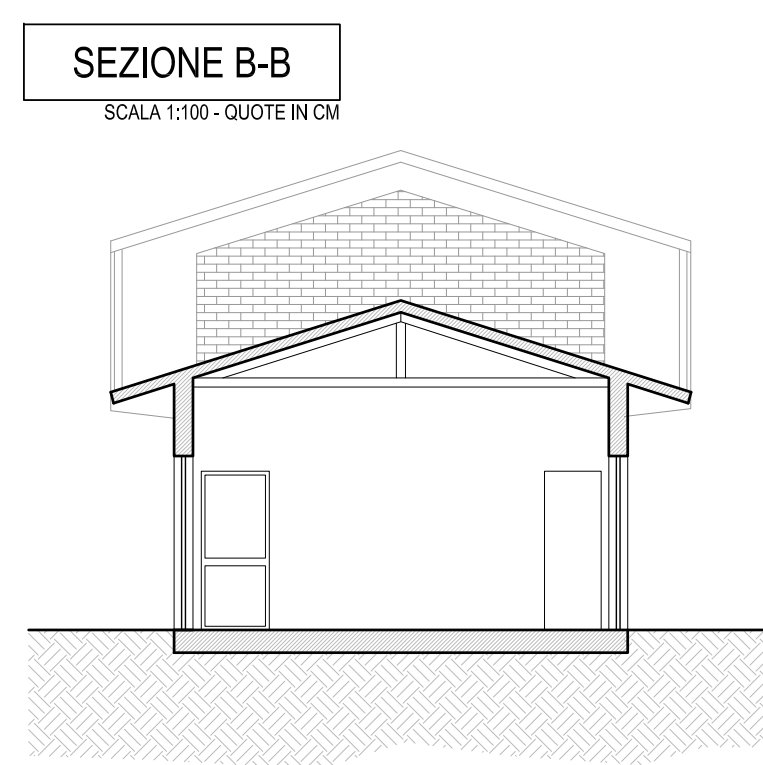


PROSPETTO EST

SCALA 1:100 - QUOTE IN CM

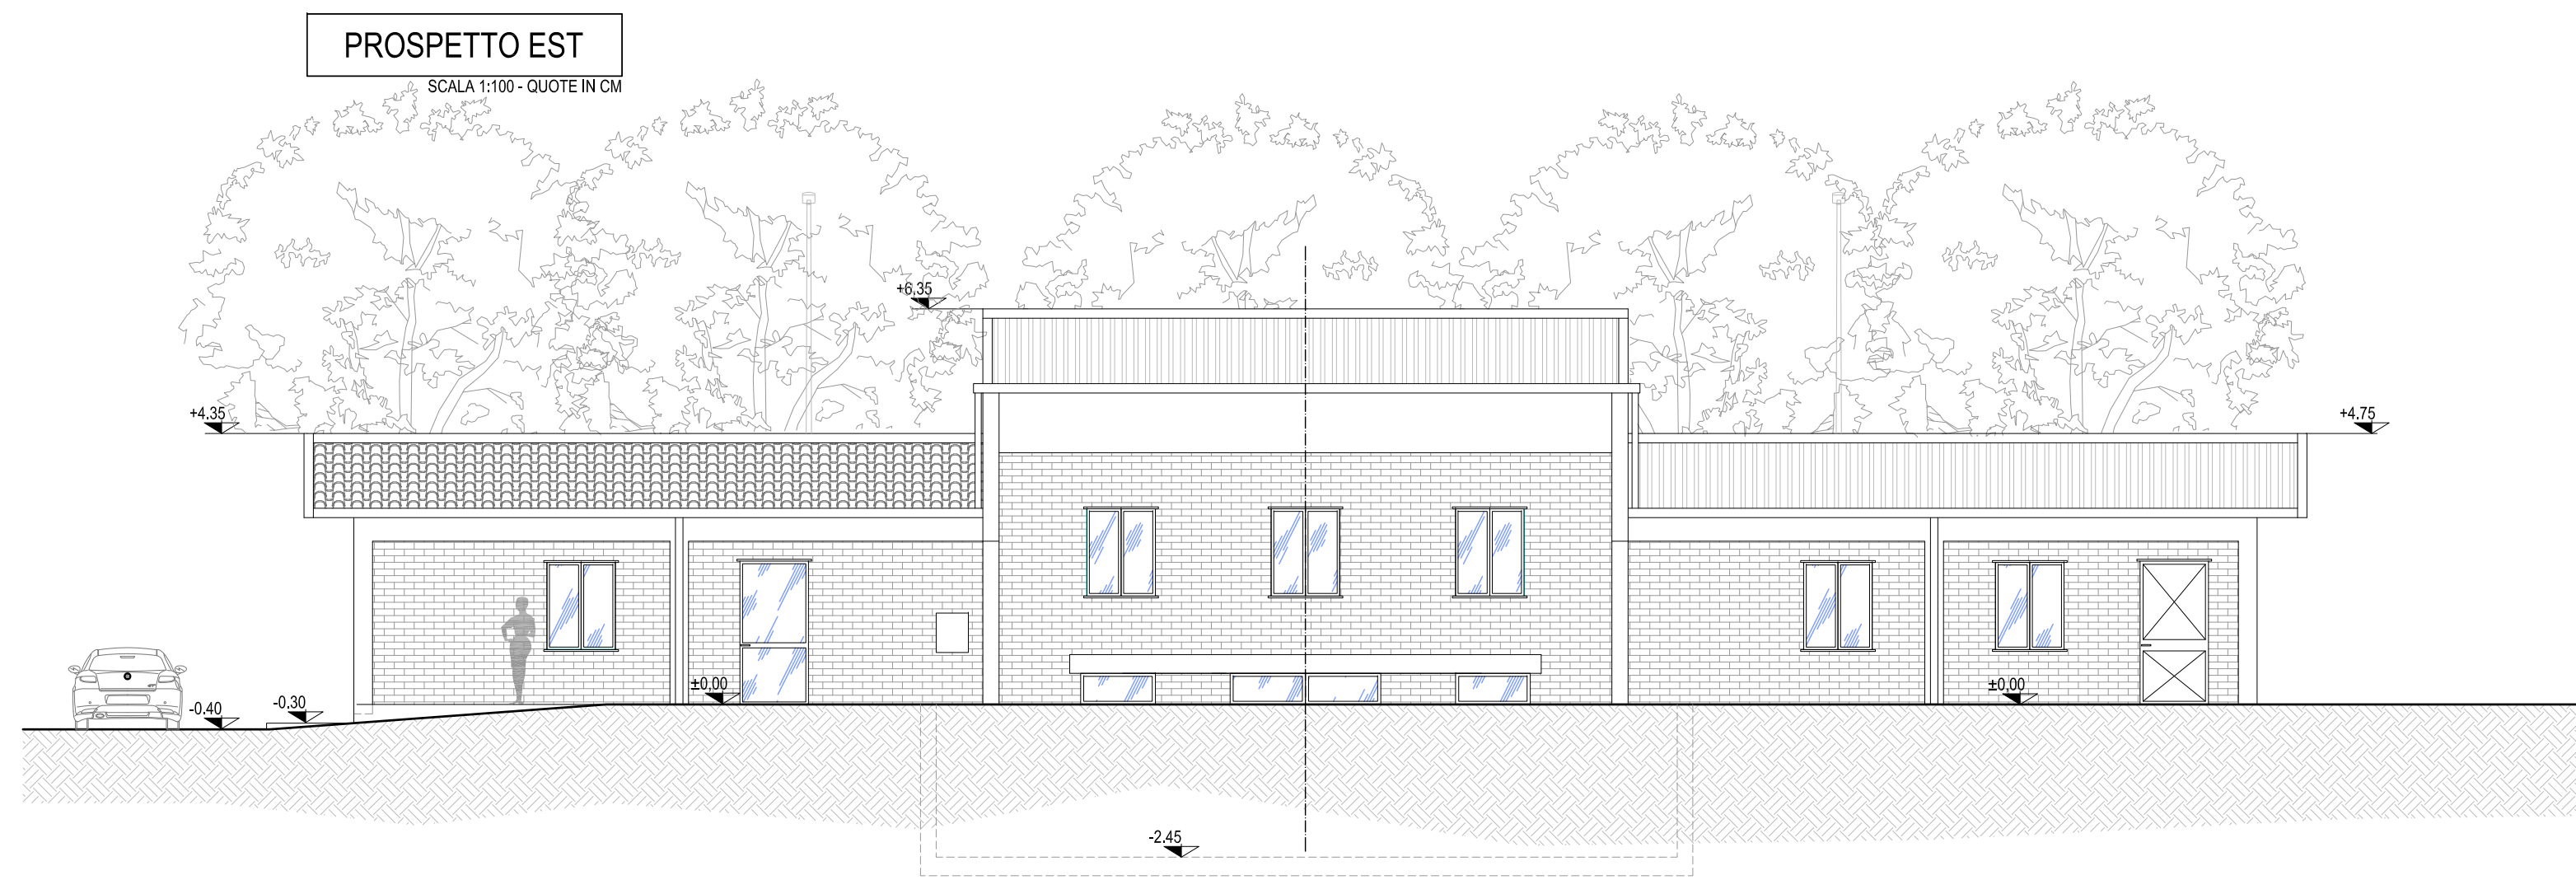

PROSPETTO OVEST

SCALA 1:100 - QUOTE IN CM

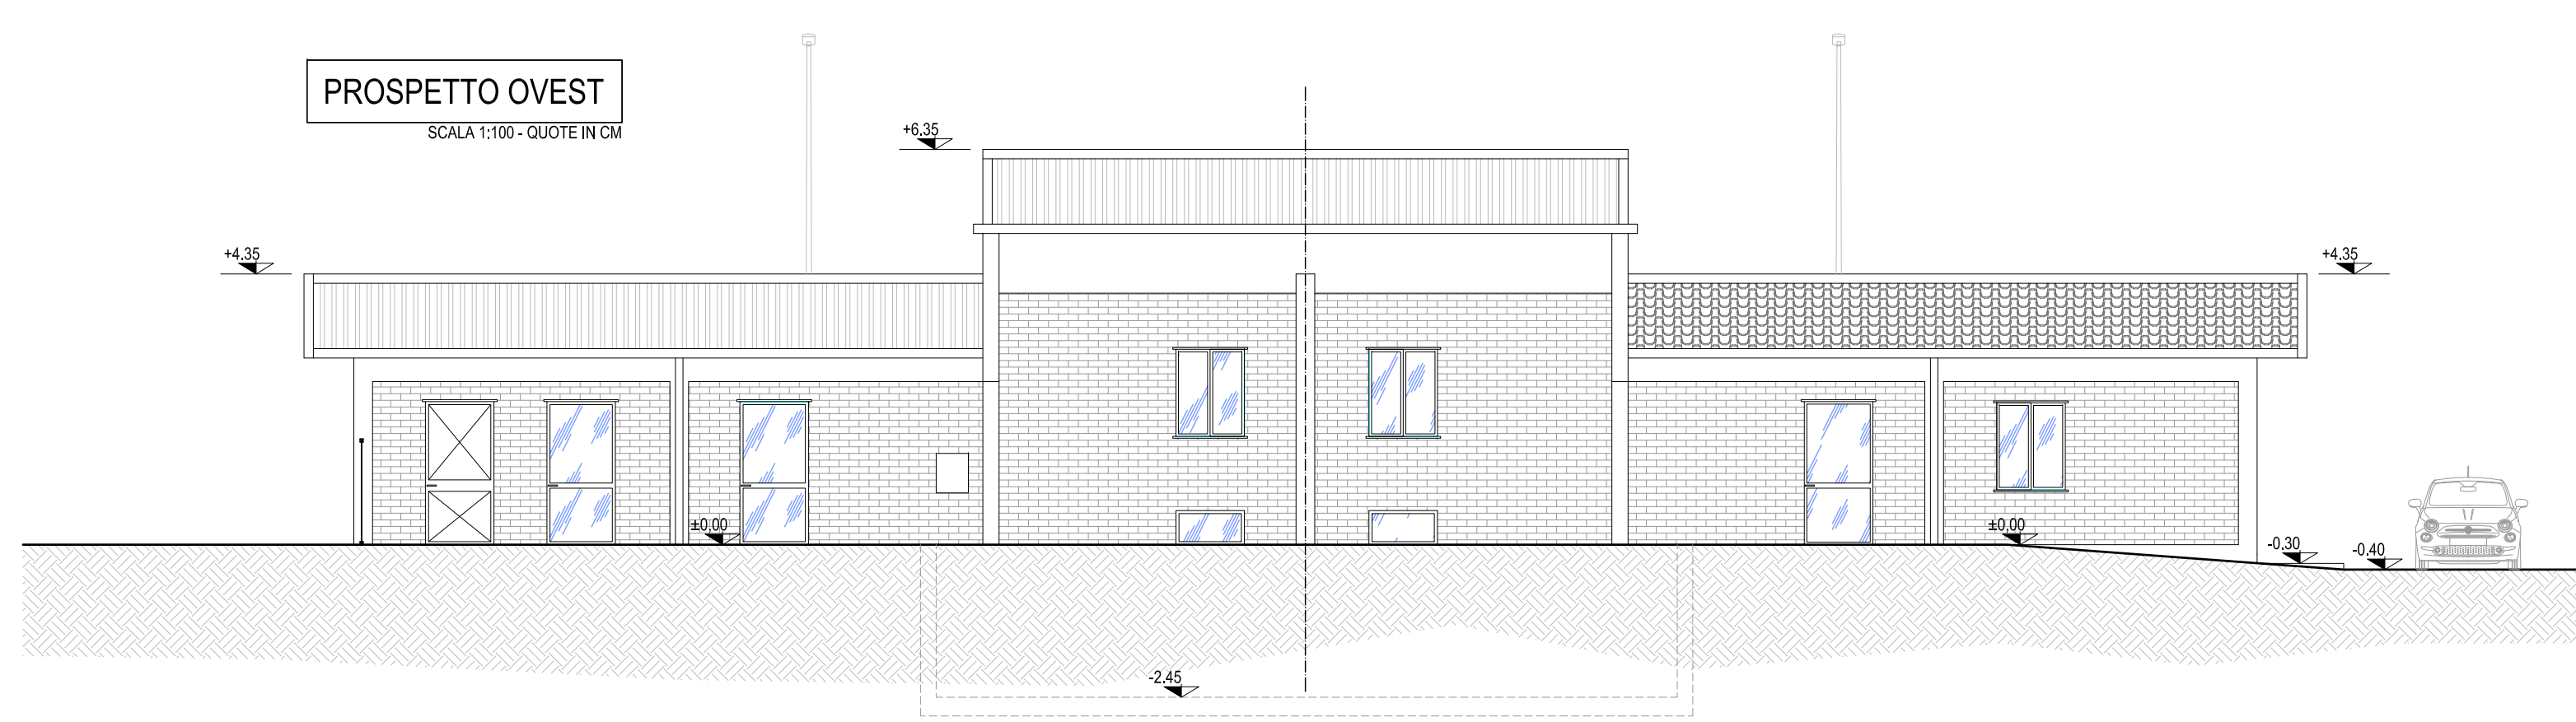

Consorzio **INRE**
Servizi Sociali

LAVORI DI RECUPERO E RIFUNZIONALIZZAZIONE DI EDIFICIO IN
LOCALITA' BELLAVISTA-IVREA(TO) PER CONVERSIONE A CENTRO
ATTIVITA' DIURNE (CAD) PER PERSONE CON DISABILITA'

PROGETTAZIONE

TECSE ENGINEERING
STUDIO ASSOCIATO

Ing. Franco BETTA - Arch. Alessandro BETTA - Ing. Fabrizio BETTA
C.so MONTE CUCCO, 73 - 10141 - TORINO
tel. (+39) 011 3842231 - fax. (+39) 011 3809585
www.tecse-engineering.com - info@tecse-engineering.com

Dott. BETTA Ing. FRANCO
ORDINE INGEGNERI
3642 PROVINCIA DI TORINO



IL RESPONSABILE DEL PROCEDIMENTO	IL PROGETTISTA	L'IMPRESA	IL DIRETTORE DEI LAVORI

N°	AGGIORNAMENTI	COMPILATORE	CONTROLORE	DATA
-	EMISSIONE	Arch. D. TRAMONTANA	Ing. Fabrizio BETTA	15/05/2017
1				
2				
3				
4				

PROGETTO DEFINITIVO / ESECUTIVO

STATO DI FATTO	PLANIMETRIE, PROSPETTI E SEZIONI
FILE TS871_DEF/ESEC_RIL01.pdf PROGETTO	COMPILATORE Arch. D. TRAMONTANA CONTROLORE Ing. Fabrizio BETTA
SCALA 1:100 DATA 15/05/2017	ELABORATO RIL 01