PIANTA PIANO TERRA

SCALA 1:100 - QUOTE IN CM

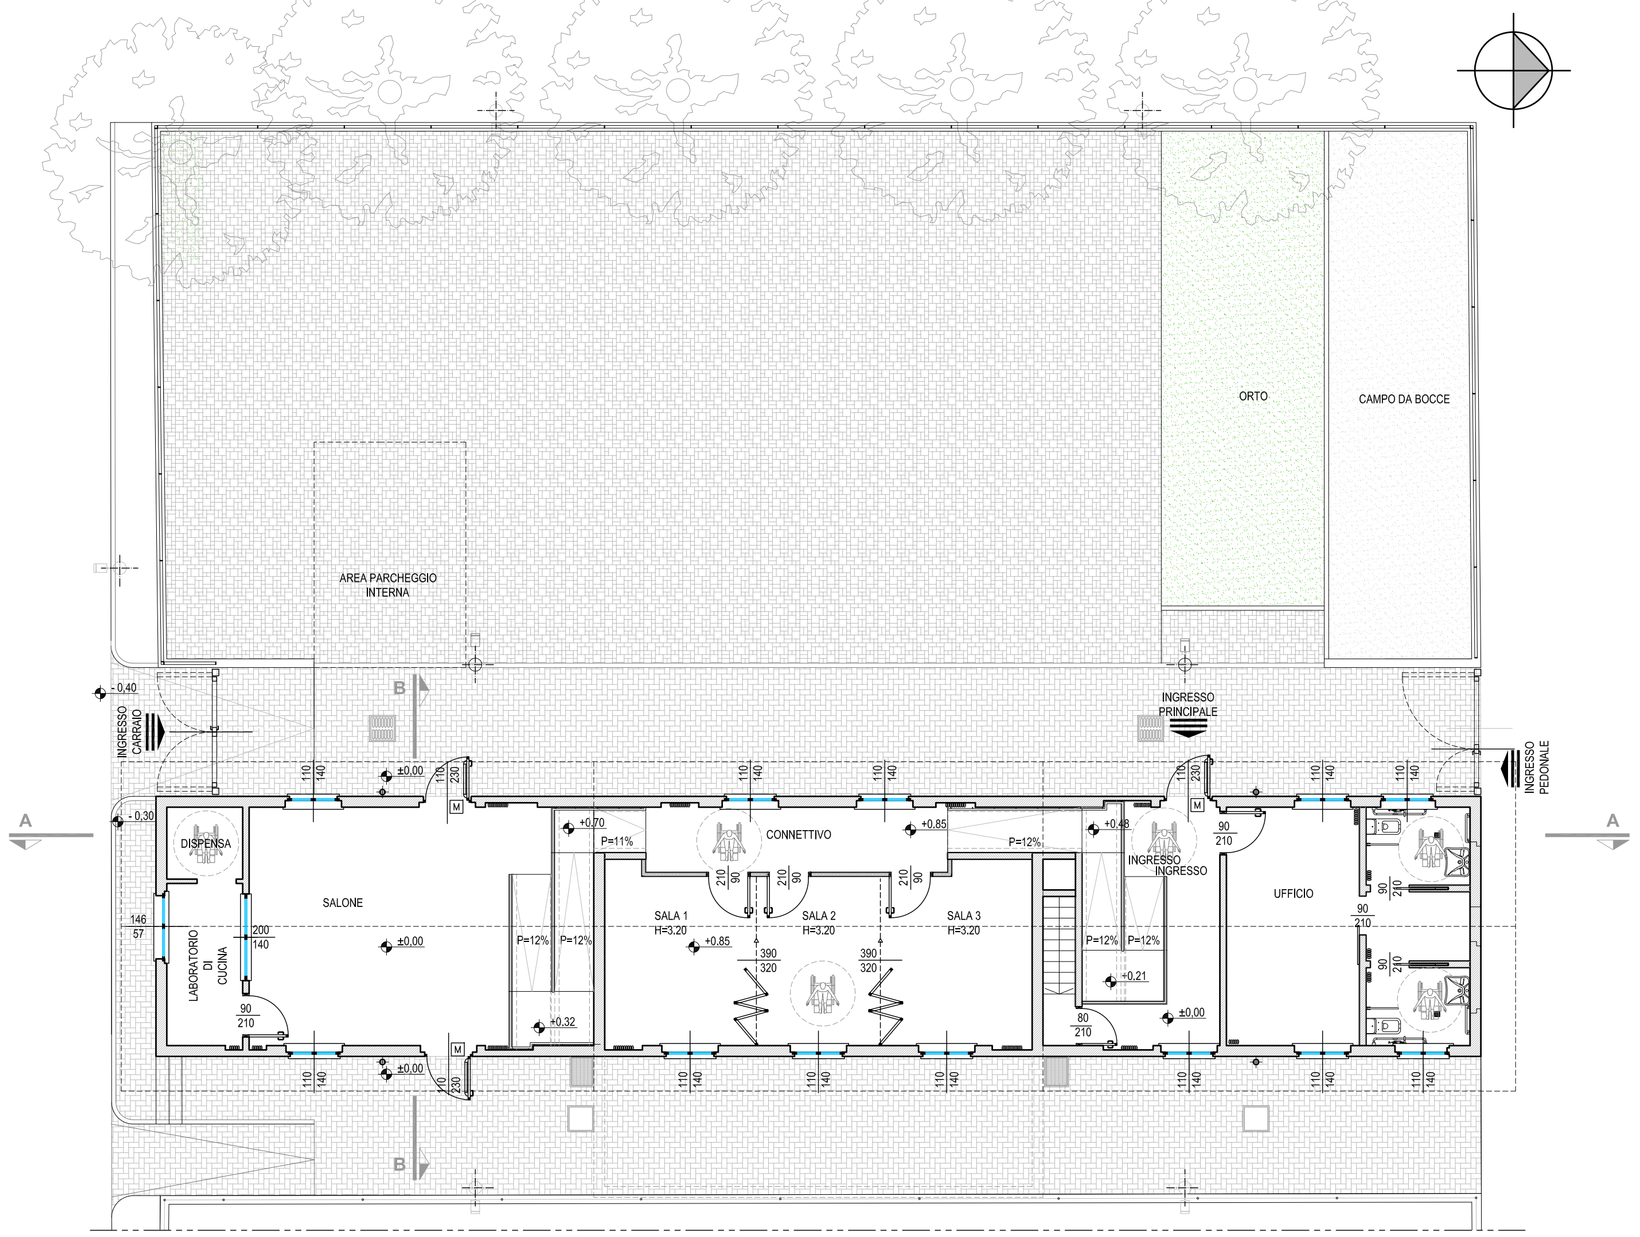

PIANTA PIANO INTERRATO

SCALA 1:100 - QUOTE IN CM

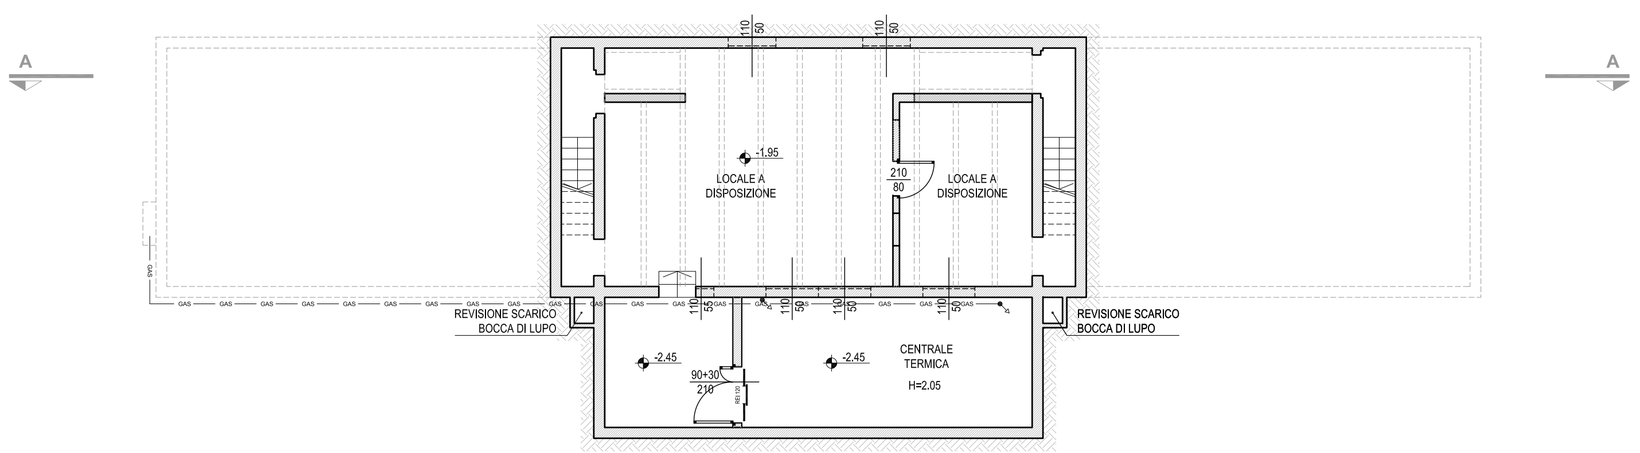

PIANTA COPERTURE

SCALA 1:100 - QUOTE IN CM

PROSPETTO SUD

SCALA 1:100 - QUOTE IN CM

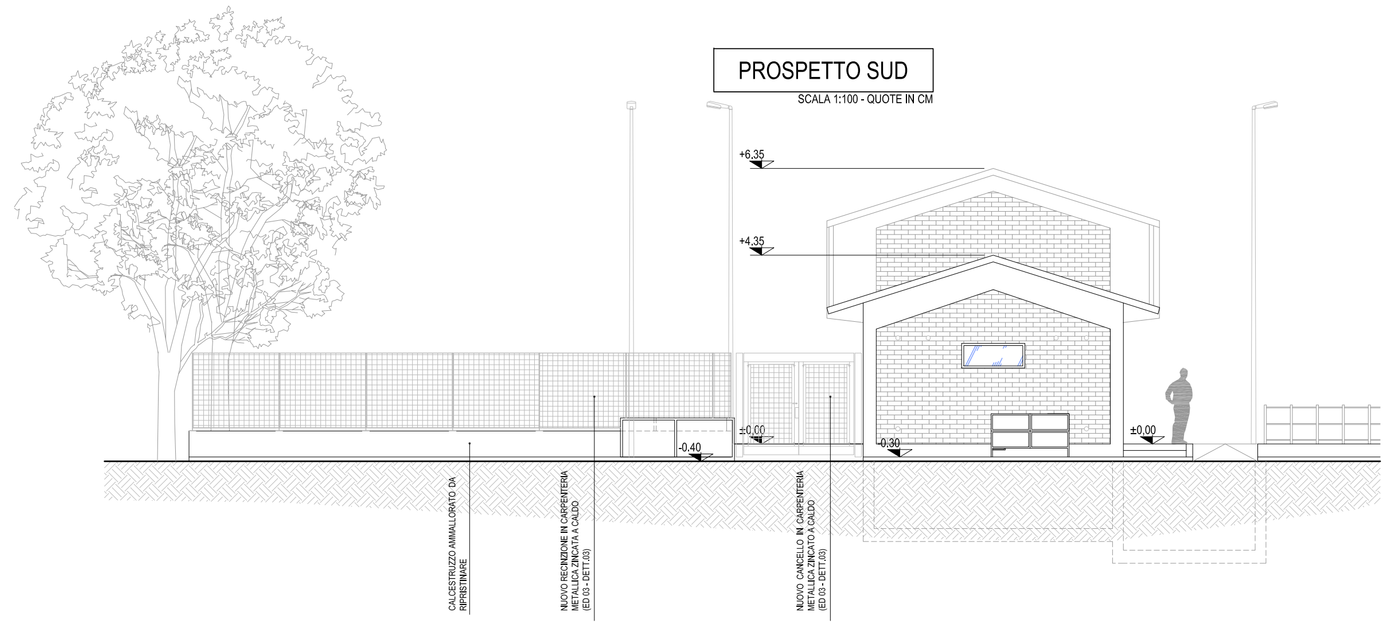

PROSPETTO NORD

SCALA 1:100 - QUOTE IN CM

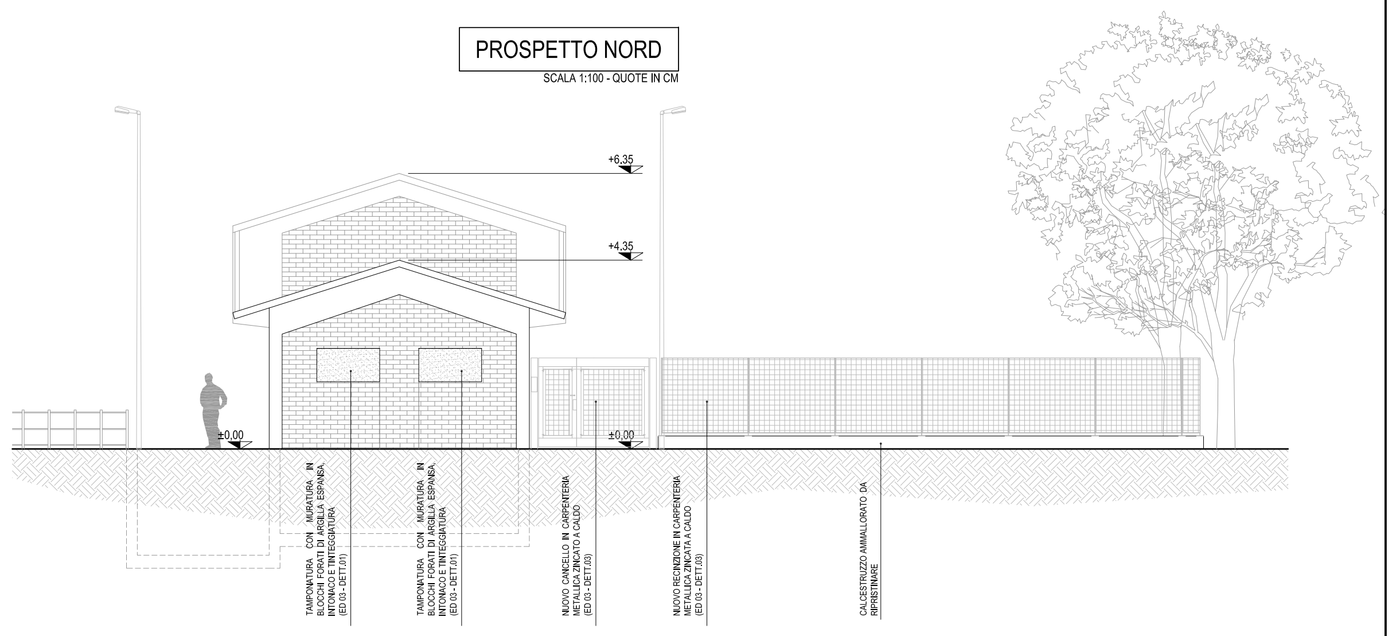

SEZIONE A-A

SCALA 1:100 - QUOTE IN CM

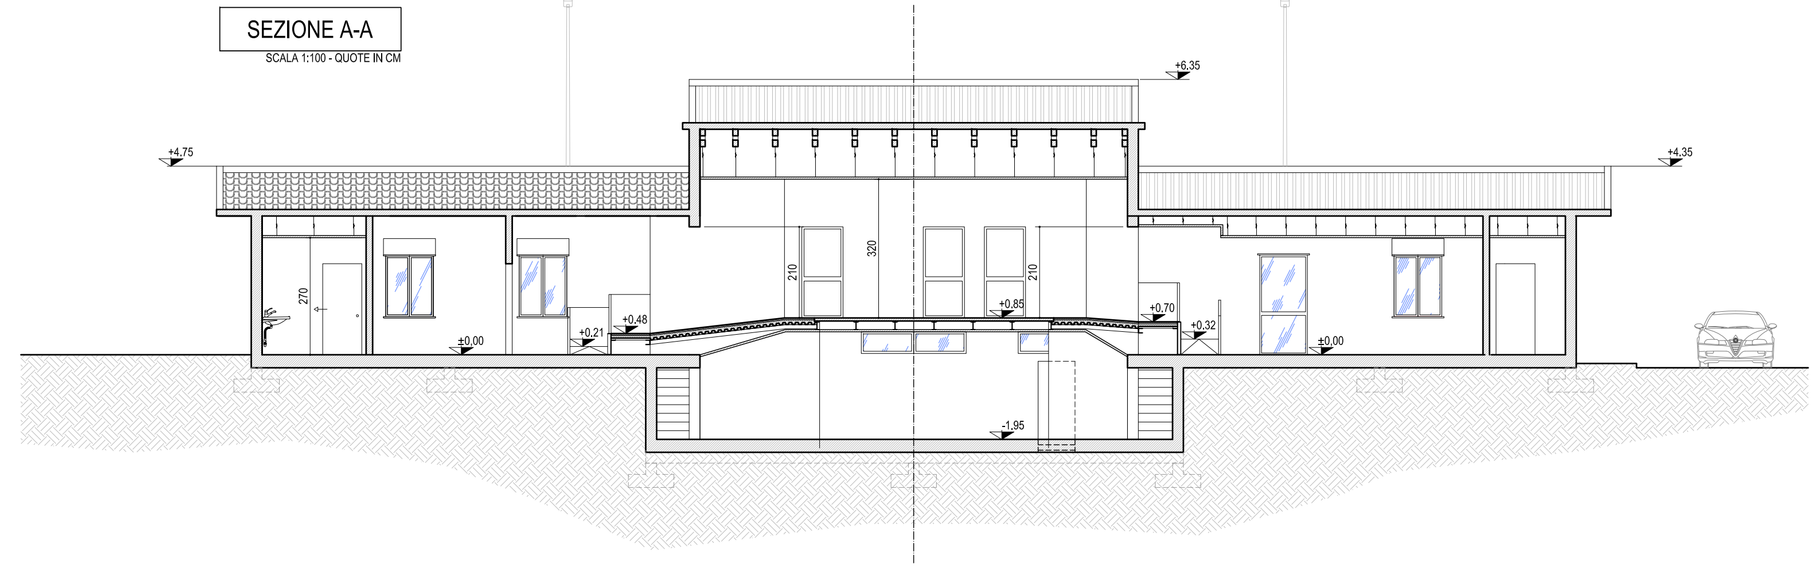

SEZIONE B-B

SCALA 1:100 - QUOTE IN CM

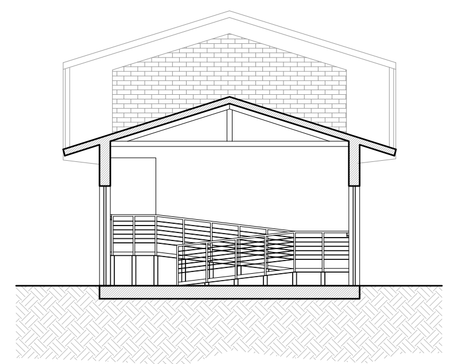

TABELLA SUPERFICI	
CONNETTIVO	mq 15,00
SERVIZI IGIENICI	mq 13,00
CUCINA E DISPENSA	mq 9,26
SALONE	mq 43,32
INGRESSO	mq 16,89
SALA 1	mq 14,27
SALA 2	mq 10,64
SALA 3	mq 14,72
SALA 3	mq 14,72
LOCALI A DISPOSIZIONE	mq 74,60
CENTRALE TERMICA	mq 20,10
PARCHEGGIO DISABILI	mq 18,20
GIARDINO	mq 261,41
ORTO	mq 40,42
CAMPO BOCCE NON REGOLAMENTARE	mq 40,39

PROSPETTO EST

SCALA 1:100 - QUOTE IN CM

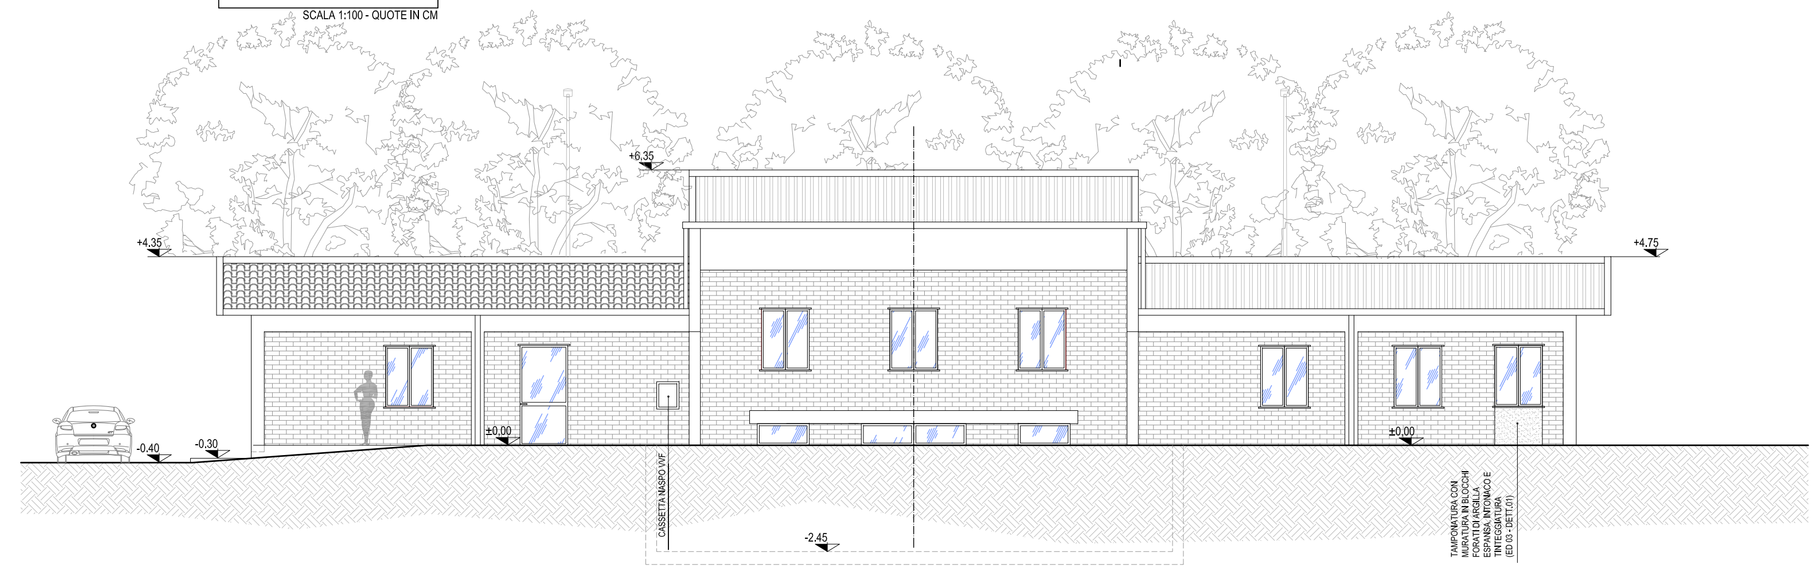

PROSPETTO OVEST

SCALA 1:100 - QUOTE IN CM

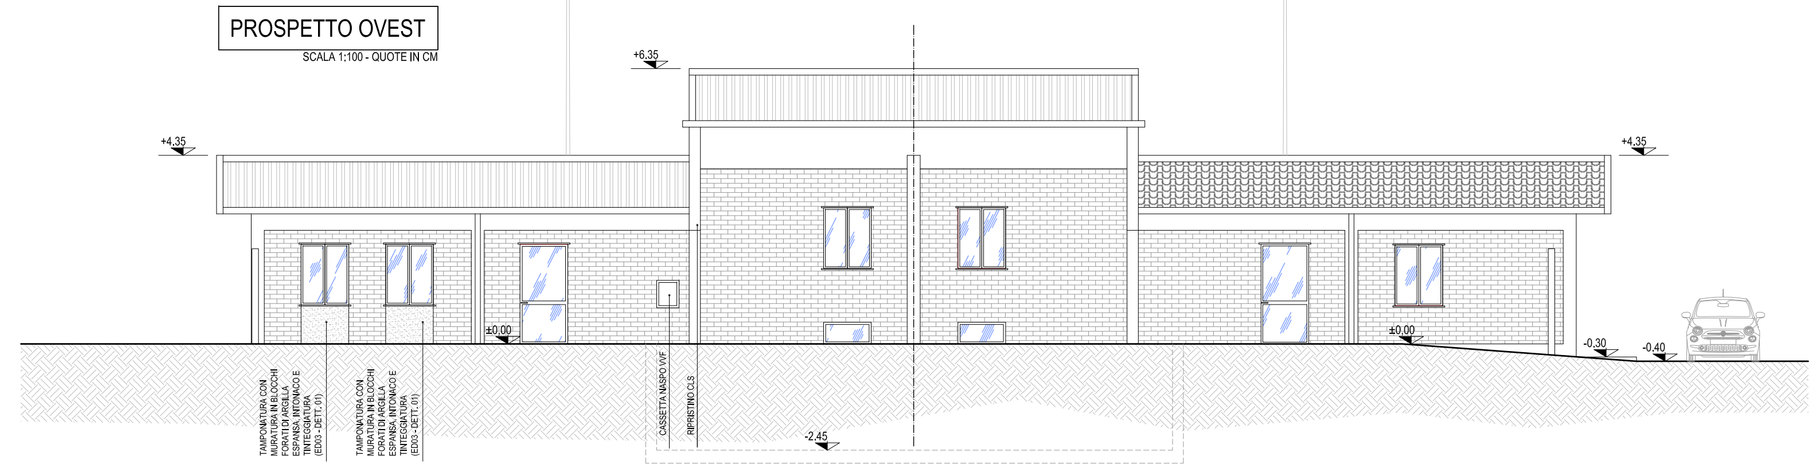

Consorzio Servizi Sociali INRETE

LAVORI DI RECUPERO E RIFUNZIONALIZZAZIONE DI EDIFICIO IN LOCALITA' BELLAVISTA-IVREA(TO) PER CONVERSIONE A CENTRO ATTIVITA' DIURNE (CAD) PER PERSONE CON DISABILITA'

PROGETTAZIONE

TECSE ENGINEERING STUDIO ASSOCIATO
Ing. Franco BETTA - Arch. Alessandro BETTA - Ing. Fabrizio BETTA
C.so MONTE CUCCO, 73 - 10141 - TORINO
tel. (+39) 011 3842231 - fax. (+39) 011389585
www.tecse-engineering.com - info@tecse-engineering.com

Dott. BETTA Ing. FRANCO
ORDINE INGEGNERI
3642 PROVINCIA DI TORINO

ORDINE DEGLI ARCHITETTI PIANIFICATORI PAESAGGISTI E CONSERVATORI DELLA PROVINCIA DI TORINO - Arch. Alessandro Betta n° 6022

ORDINE DEGLI INGEGNERI DELLA PROVINCIA DI TORINO - Dott. Ing. FABRIZIO BETTA n° 9932 F

IL RESPONSABILE DEL PROCEDIMENTO	IL PROGETTISTA	L'IMPRESA	IL DIRETTORE DEI LAVORI

N°	AGGIORNAMENTI	COMPILATORE	CONTROLLORE	DATA
-	EMISSIONE	Arch. D. TRAMONTANA	Ing. Fabrizio BETTA	15/05/2017
1	REVISIONE 01	Arch. M. PALOMINO	Ing. Fabrizio BETTA	30/05/2017
2				
3				
4				

PROGETTO DEFINITIVO / ESECUTIVO

PROGETTO ARCHITETTONICO	PLANIMETRIE, PROSPETTI E SEZIONI

FILE	COMPILATORE	SCALA	ELABORATO
TS871_DEF/ESEC_ED02_rev01.pdf	Arch. M. PALOMINO	1:100	ED 02
PROGETTO: TS 871	CONTROLLORE: Ing. Fabrizio BETTA	DATA: 30/05/2017	